

名称	面积	人数
多媒体教室	60m ²	可容纳30-35人
会议室	54m ²	可容纳30-35人
餐厅/露台区域	181m ²	可容纳60-70人
设备科	59m ²	9人
监察科	24m ²	3人
宣传科	25m ²	3人
后勤科	41m ²	6人
内审科	24m ²	3人
信息科	30m ²	5人
医务部	45m ²	7人
护理部	15m ²	2人
宣传科	21m ²	3人
招标办	24m ²	3人
网络医院	15m ²	2人
预留间	35m ²	
接待室	20m ²	
茶水间	9m ²	
公共厕所	47m ²	
总计办公人数		46人



深圳市嘉信建设集团有限公司
SHENZHEN GASU CONSTRUCTION GROUP CO., LTD

建筑幕墙设计甲级
建筑装饰设计甲级
证书号: A144005117


1. 此设计图之版权归本嘉信建设集团设计院所有, 非
得设计师之书面批准, 不得随意将任何部分翻印。
2. 切勿以比例量度此图, 一切依图内数字所示为准。

建设单位:

CLIENT:

设计院:

DESIGN FIRM:

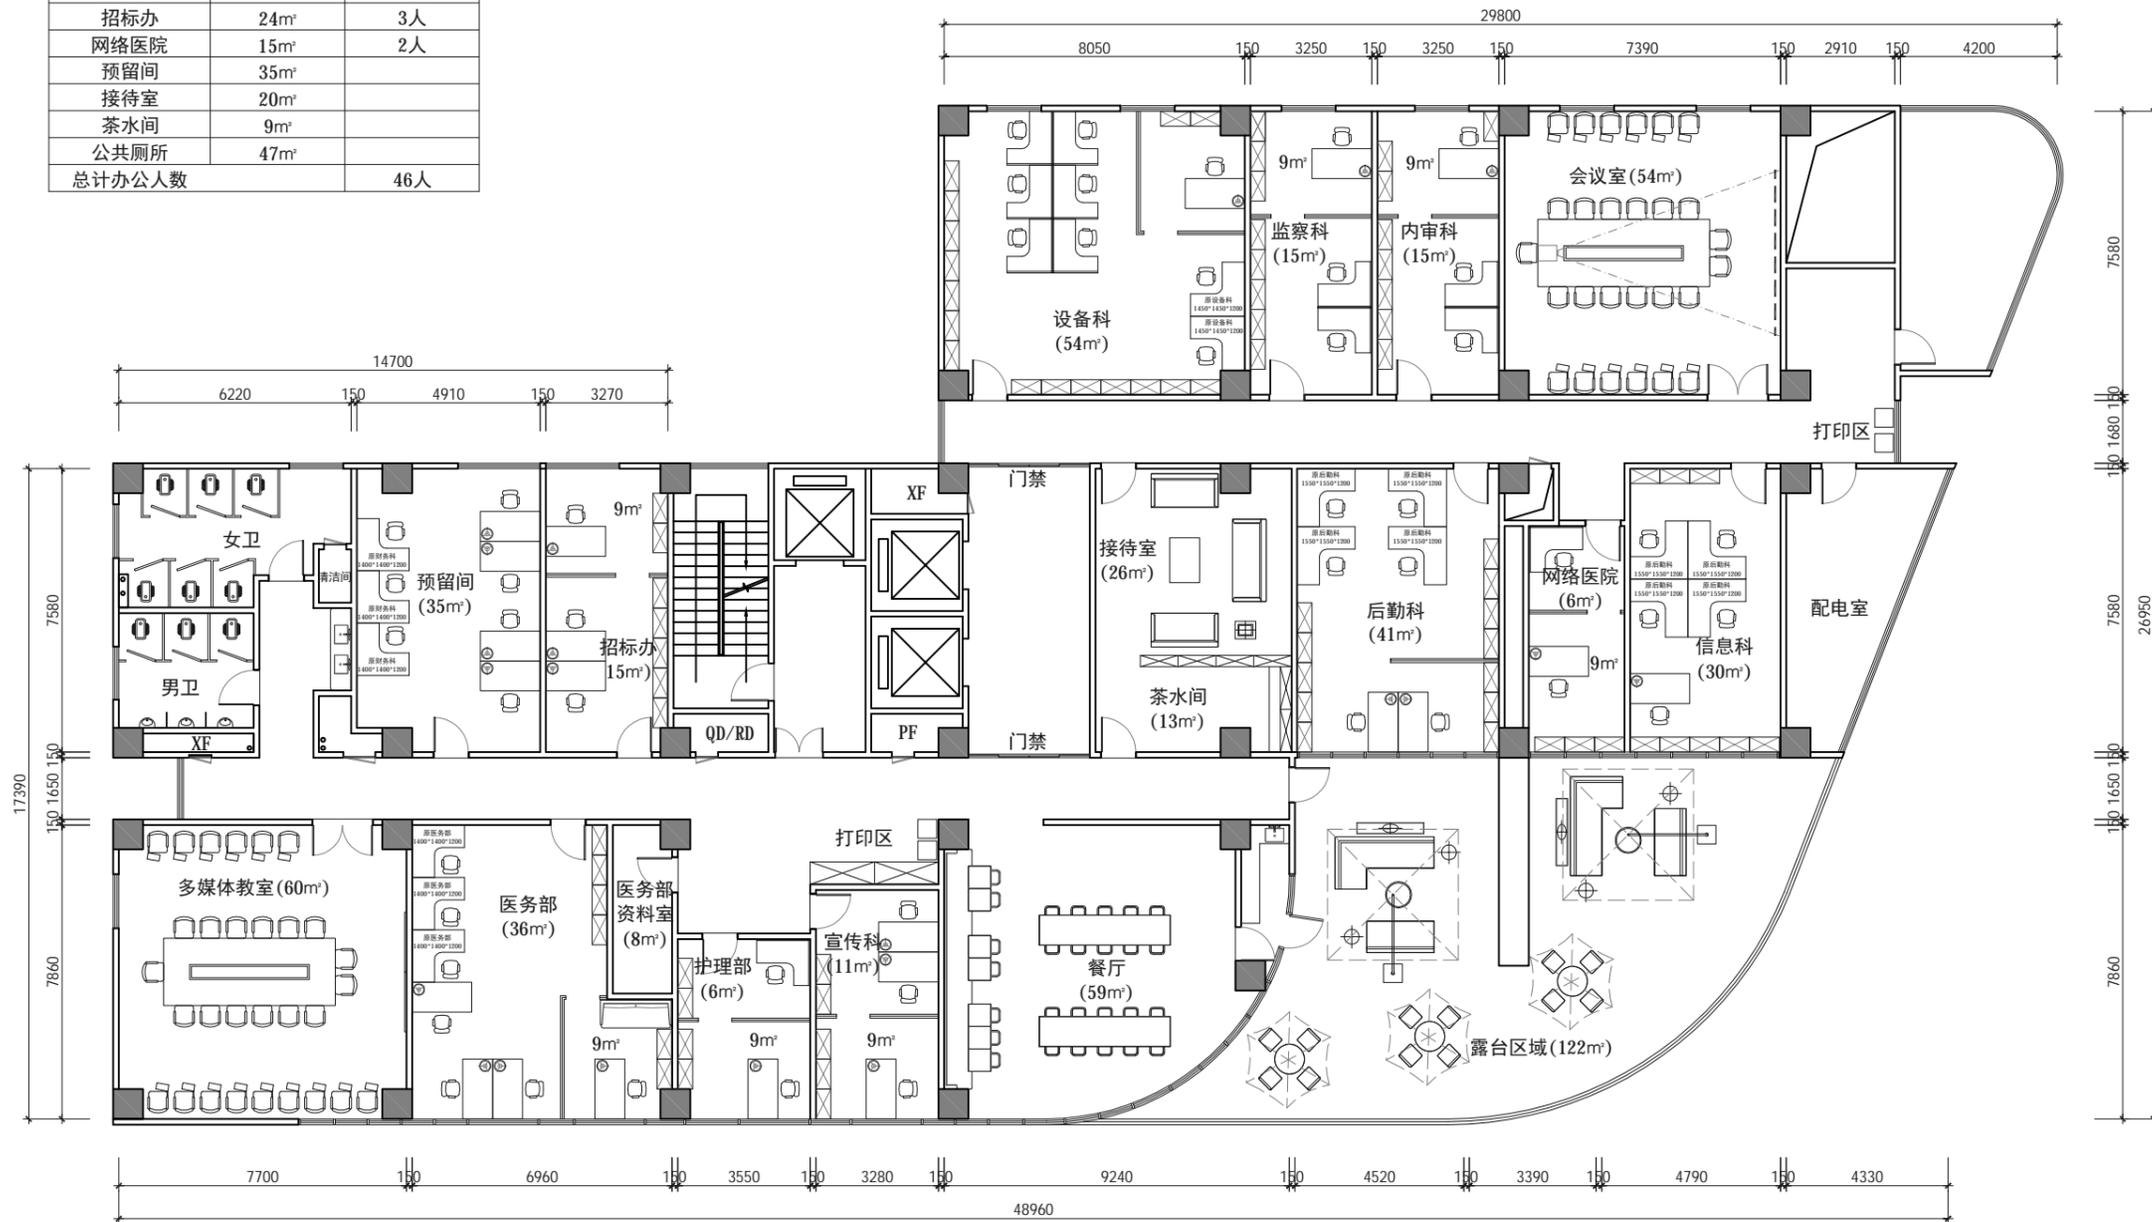

PLAN 三层平面布置图
SCALE 1: 180@A3


E		
D		
C		
B		
A		

修改日期	修改内容	修改人
2021/7/1	方案深化	欧阳金瑞
2021/7/2	方案深化	欧阳金瑞
2021/7/3	方案深化	欧阳金瑞
2021/7/4	方案深化	欧阳金瑞
2021/7/5	方案深化	欧阳金瑞

项目负责人	欧阳金瑞	
专业负责人	刘升华	
审核人	刘升华	
校对	王海龙	
设计	欧阳金瑞	
制图	欧阳金瑞	
职务	姓名	签字

工程名称	珠海市中西医结合医院外租房	
项目编号	P-04	
图名	平面图	
图号	P-04	
设计阶段	比例	内容
2021/7	1: 180	内装
日期	2021/7	日期

名称	面积	人数
财务科	75m²	14人
预留间	26m²	
阅览室	26m²	可容纳14人
图书室	86m²	可容纳29人
会计档案室	44m²	
401专家房	26m²	1人
402专家房	26m²	1人
403专家房	26m²	1人
404宿舍	28m²	6人
405专家房	26m²	1人
406宿舍	28m²	6人
407宿舍	26m²	6人
408专家房	28m²	1人
409宿舍	26m²	6人
410专家房	28m²	1人
公共厕所	45m²	
洗衣、晾衣房	64m²	
弱电房	4m²	
总计办公人数		14人
总计宿舍床位		30人

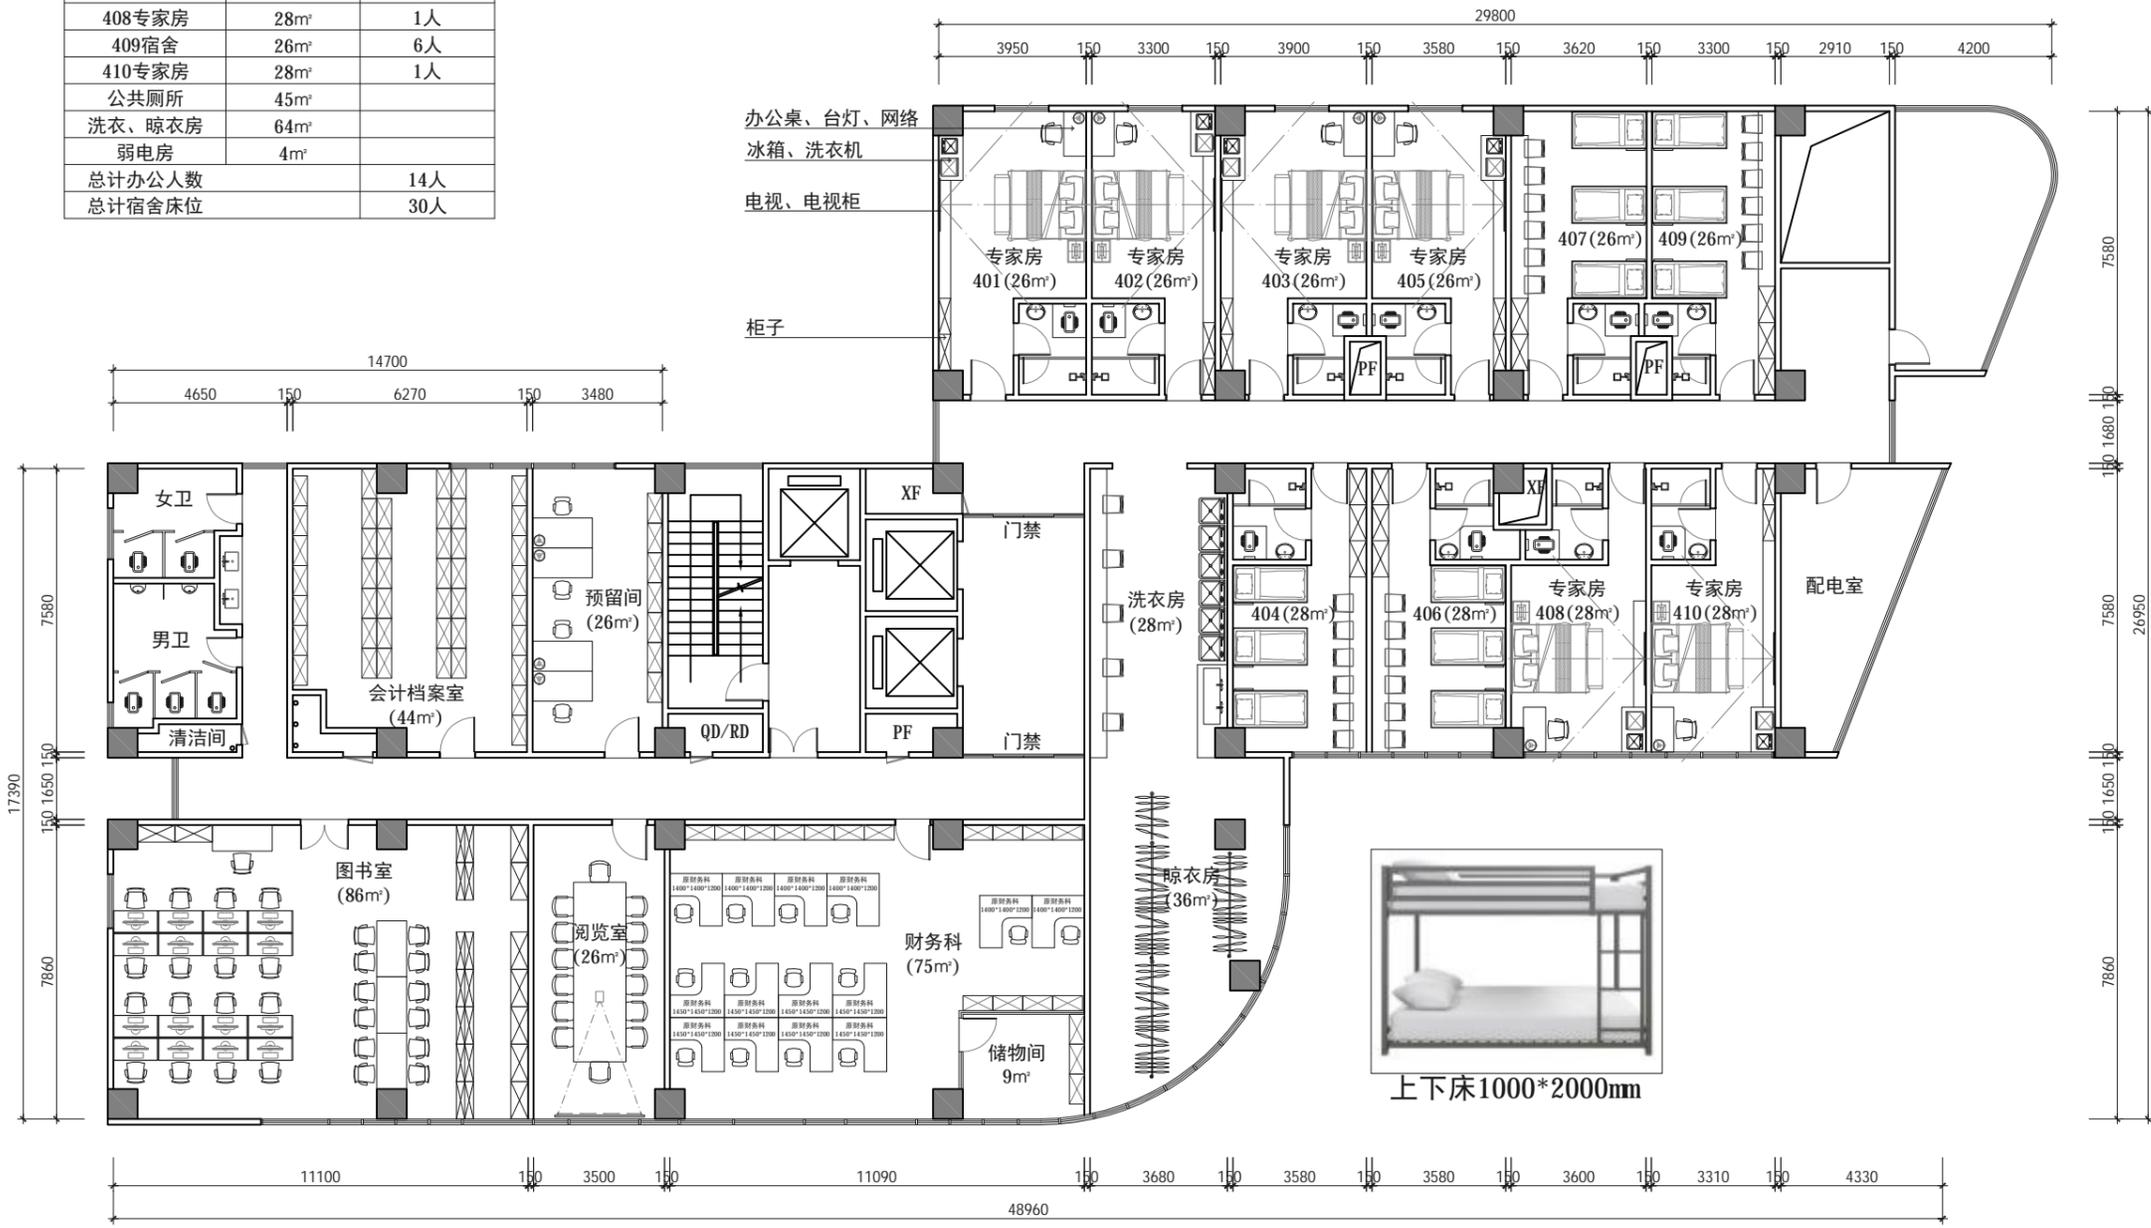

PLAN 四層平面布置图
SCALE 1:180@A3



深圳市嘉信建设集团有限公司
SHENZHEN GASU CONSTRUCTION GROUP CO., LTD

建筑幕墙设计甲级
建筑装饰设计甲级
证书号: A144005117
Tel: 0755-25154222 Fax: 0755-25154190

1. 此设计图之版权归本嘉信建设集团设计院所有, 非
得设计师之书面批准, 不得随意将任何部分翻印。
2. 切勿以比例量度此图, 一切依图内数字所示为准。

建设单位:
CLIENT:

设计院:
DESIGN FIRM:

REV.	DATE	DESCRIPTION
E		
D		
C		
B		
A		


REV.	DATE	DESCRIPTION
01	2021/7	初版

NO.	DATE	DESCRIPTION
01	2021/7	初版

项目负责人 PROJECT CAPTAIN	欧阳金瑞
专业 APP'D	刘升华
审核 EXM'D	刘升华
校对 CHK'D	王海龙
设计 DESIGN	欧阳金瑞
制图 DRAWING	欧阳金瑞
职务 DUTY	姓名 FULL NAME
	签字 SIGNATURE

工程名称 PROJECT	珠海市中西医结合医院外租房 装修项目设计施工一体化项目
工程编号 PROJECT NO.	
图名 DNL. TITLE	平面图
图号 DNL. NO.	P-18
设计阶段 JOB STAGE	方案 CONCEPT
比例 SCALE	1:180
日期 DATE	2021/7
页码 PAGE NO.	1/1

名称	面积	人数
601宿舍	26m²	6人
602宿舍	28m²	6人
603宿舍	26m²	6人
604宿舍	28m²	6人
605宿舍	26m²	6人
606宿舍	28m²	6人
607宿舍	28m²	6人
608宿舍	28m²	6人
609宿舍	28m²	6人
610宿舍	28m²	6人
611宿舍	26m²	6人
612宿舍	26m²	6人
613宿舍	26m²	6人
614宿舍	28m²	6人
615宿舍	26m²	6人
616宿舍	28m²	6人
617宿舍	26m²	6人
618宿舍	28m²	6人
619宿舍	26m²	6人
620宿舍	28m²	6人
监控室	13m²	
弱电房	13m²	
洗衣房	37m²	
晾衣房	36m²	
总计宿舍床位		120人

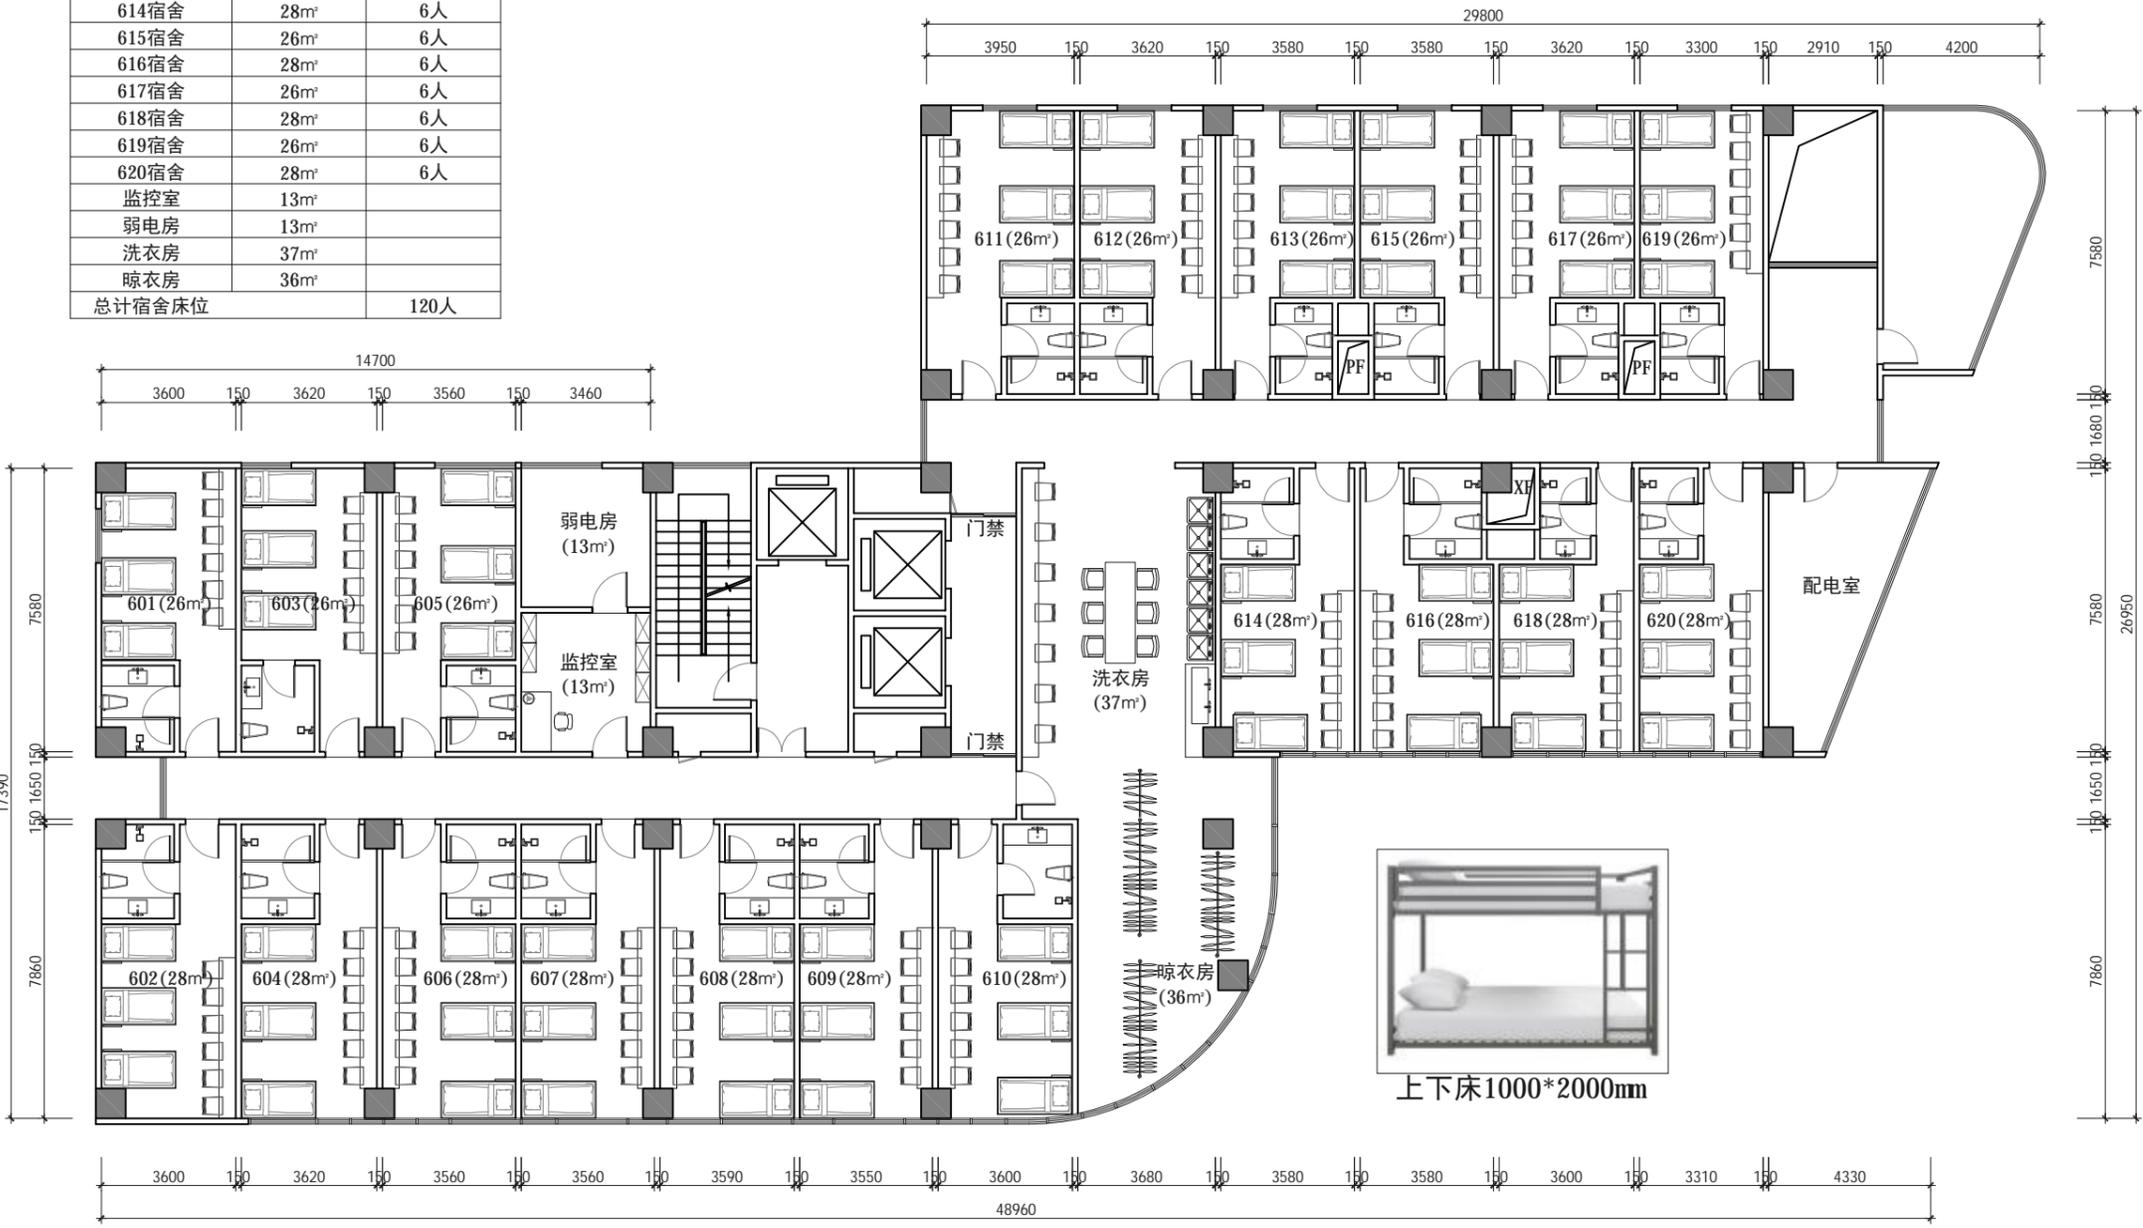

PLAN SCALE 六层平面布置图 1:180@A3



深圳市嘉信建设集团有限公司
SHENZHEN GASU CONSTRUCTION GROUP CO., LTD

建筑幕墙设计甲级
建筑装饰设计甲级
证书号: A144005117
Tel: 0755-25154222 Fax: 0755-25154190

1. 此设计图之版权归本嘉信建设集团设计院所有, 非
得设计师之书面批准, 不得随意将任何部分翻印。
2. 切勿以比例量度此图, 一切依图内数字所示为准。

建设单位:
CLIENT:

设计院:
DESIGN FIRM:

E	
D	
C	
B	
A	

版次	发行日期	描述
REV.	ISSUE DATE	DESCRIPTION

修改记录	REVISION	REMARK
PROJECT CAPTION	欧阳金瑞	
APP'D	刘升华	
EXAM'D	刘升华	
CHEK'D	王海龙	
DESIGN	欧阳金瑞	
DRAWING	欧阳金瑞	
DUTY	姓名	签署
	FULL NAME	SIGNATURE

工程名称
PROJECT
珠海市中西医结合医院外租房
装修项目设计施工一体化项目


工程编号
PROJECT NO.

图名
DWG. TITLE
平面图

图号
DWG. NO.
P-46

设计阶段	比例	图幅	内容
JOB STAGE	SCALE	SIZE	CONTENT
比例	1:180	图幅	A3
日期	2021/7	版次	
日期	DATE	REV.	
图号	DWG. NO.		

名称	面积	人数
1201宿舍	26m ²	4人
1202宿舍	26m ²	4人
1203宿舍	12m ²	2人
1204宿舍	28m ²	4人
1205宿舍	26m ²	4人
1206宿舍	28m ²	4人
1207宿舍	26m ²	4人
1208宿舍	28m ²	4人
1209宿舍	28m ²	4人
1210宿舍	26m ²	4人
1211宿舍	28m ²	4人
洗衣、晾衣房	8m ²	
总计宿舍床位		42人

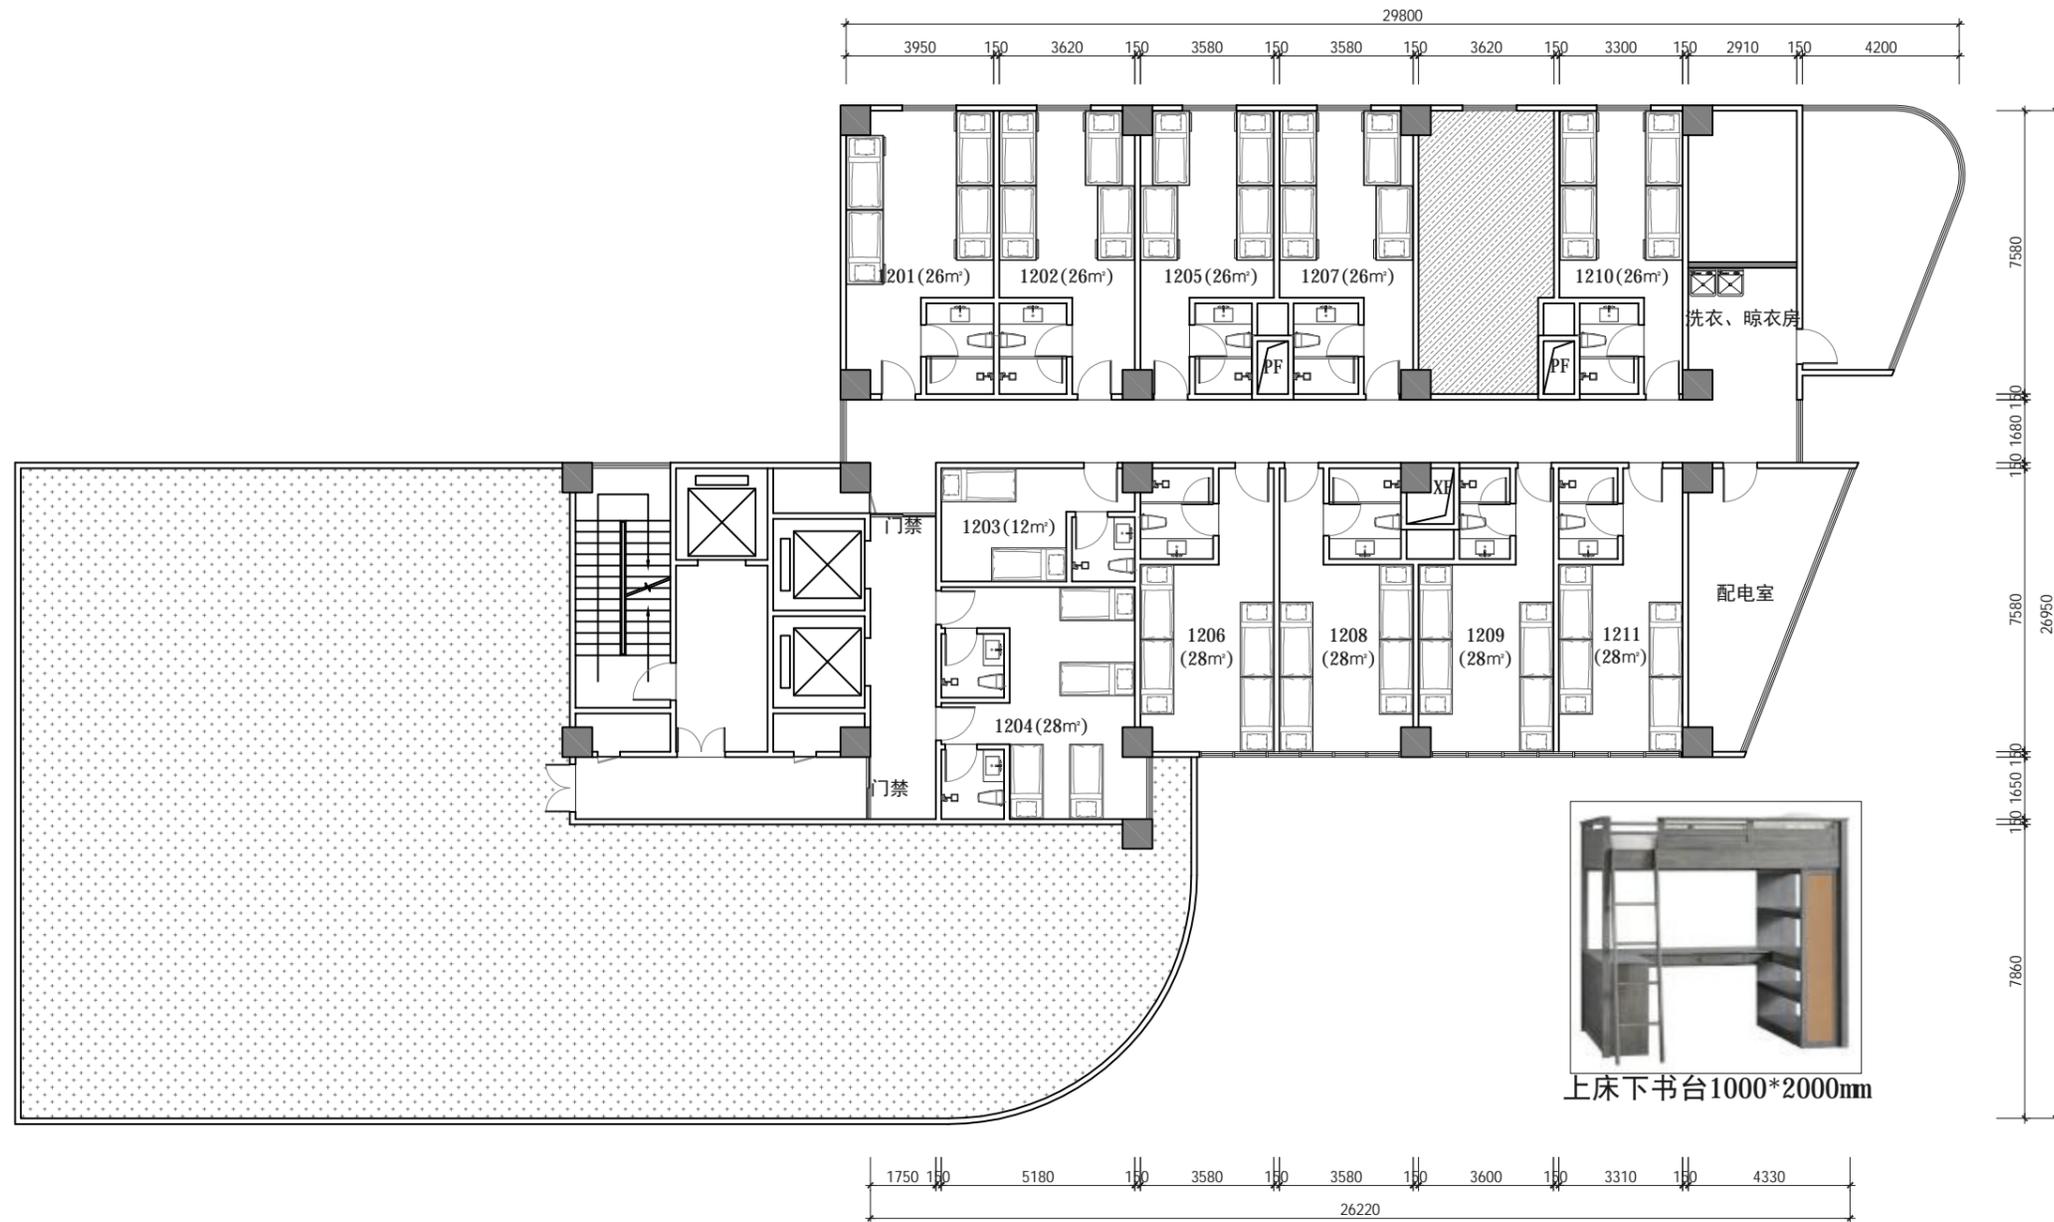

PLAN 十二层平面布置图
SCALE 1:180@A3



深圳市嘉信建设集团有限公司
SHENZHEN GASU CONSTRUCTION GROUP CO., LTD

建筑幕墙设计甲级
建筑装饰设计甲级
证书号: A144005117
Tel: 0755-25154222 Fax: 0755-25154190

1. 此设计图之版权归本嘉信建设集团设计院所有, 非
得设计师之书面批准, 不得随意将任何部分翻印。
2. 切勿以比例量度此图, 一切绘图内数字所示为准。

建设单位:
CLIENT:

设计院:
DESIGN FIRM:

版次	发行日期	描述
REV.	ISSUE DATE	DESCRIPTION
A		
B		
C		
D		
E		

修改记录	REVISION	REMARK
项目负责人	欧阳金瑞	
PROJEST CAPTAIN	欧阳金瑞	
审批	刘升华	
APP'D	刘升华	
审核	王海波	
EXAM'D	王海波	
校对	欧阳金瑞	
CHECK'D	欧阳金瑞	
设计	欧阳金瑞	
DESIGN'D	欧阳金瑞	
制图	欧阳金瑞	
DRAWING	欧阳金瑞	
职务	姓名	签署
DUTY	FULL NAME	SIGNATURE

工程名称
PROJECT
珠海市中西医结合医院外租房
装修项目设计施工一体化项目

工程编号
PROJECT NO.

图名
DWG. TITLE
平面图

图号
DWG. NO.
P-60

设计阶段	比例	图幅	内容
JOB STAGE	SCALE	DRAWING SIZE	CONTENT
1:180	1:180	A3	内装

日期	修改
DATE	REV.
2021/7	